

ООО "КРОНА"

Станция управления
подъемника
"КРОНА"

Инв. № подл.	Подп. и дата	Взам. инв. №	Инв. № дубл	Подп. и дата

"Разрешено"

М.П

01.06.2024

Перв. примен

Справ. №


Подп. и дата

Инв. № дубл


Взам. инв. №


Подп. и дата


Инв. № подл.

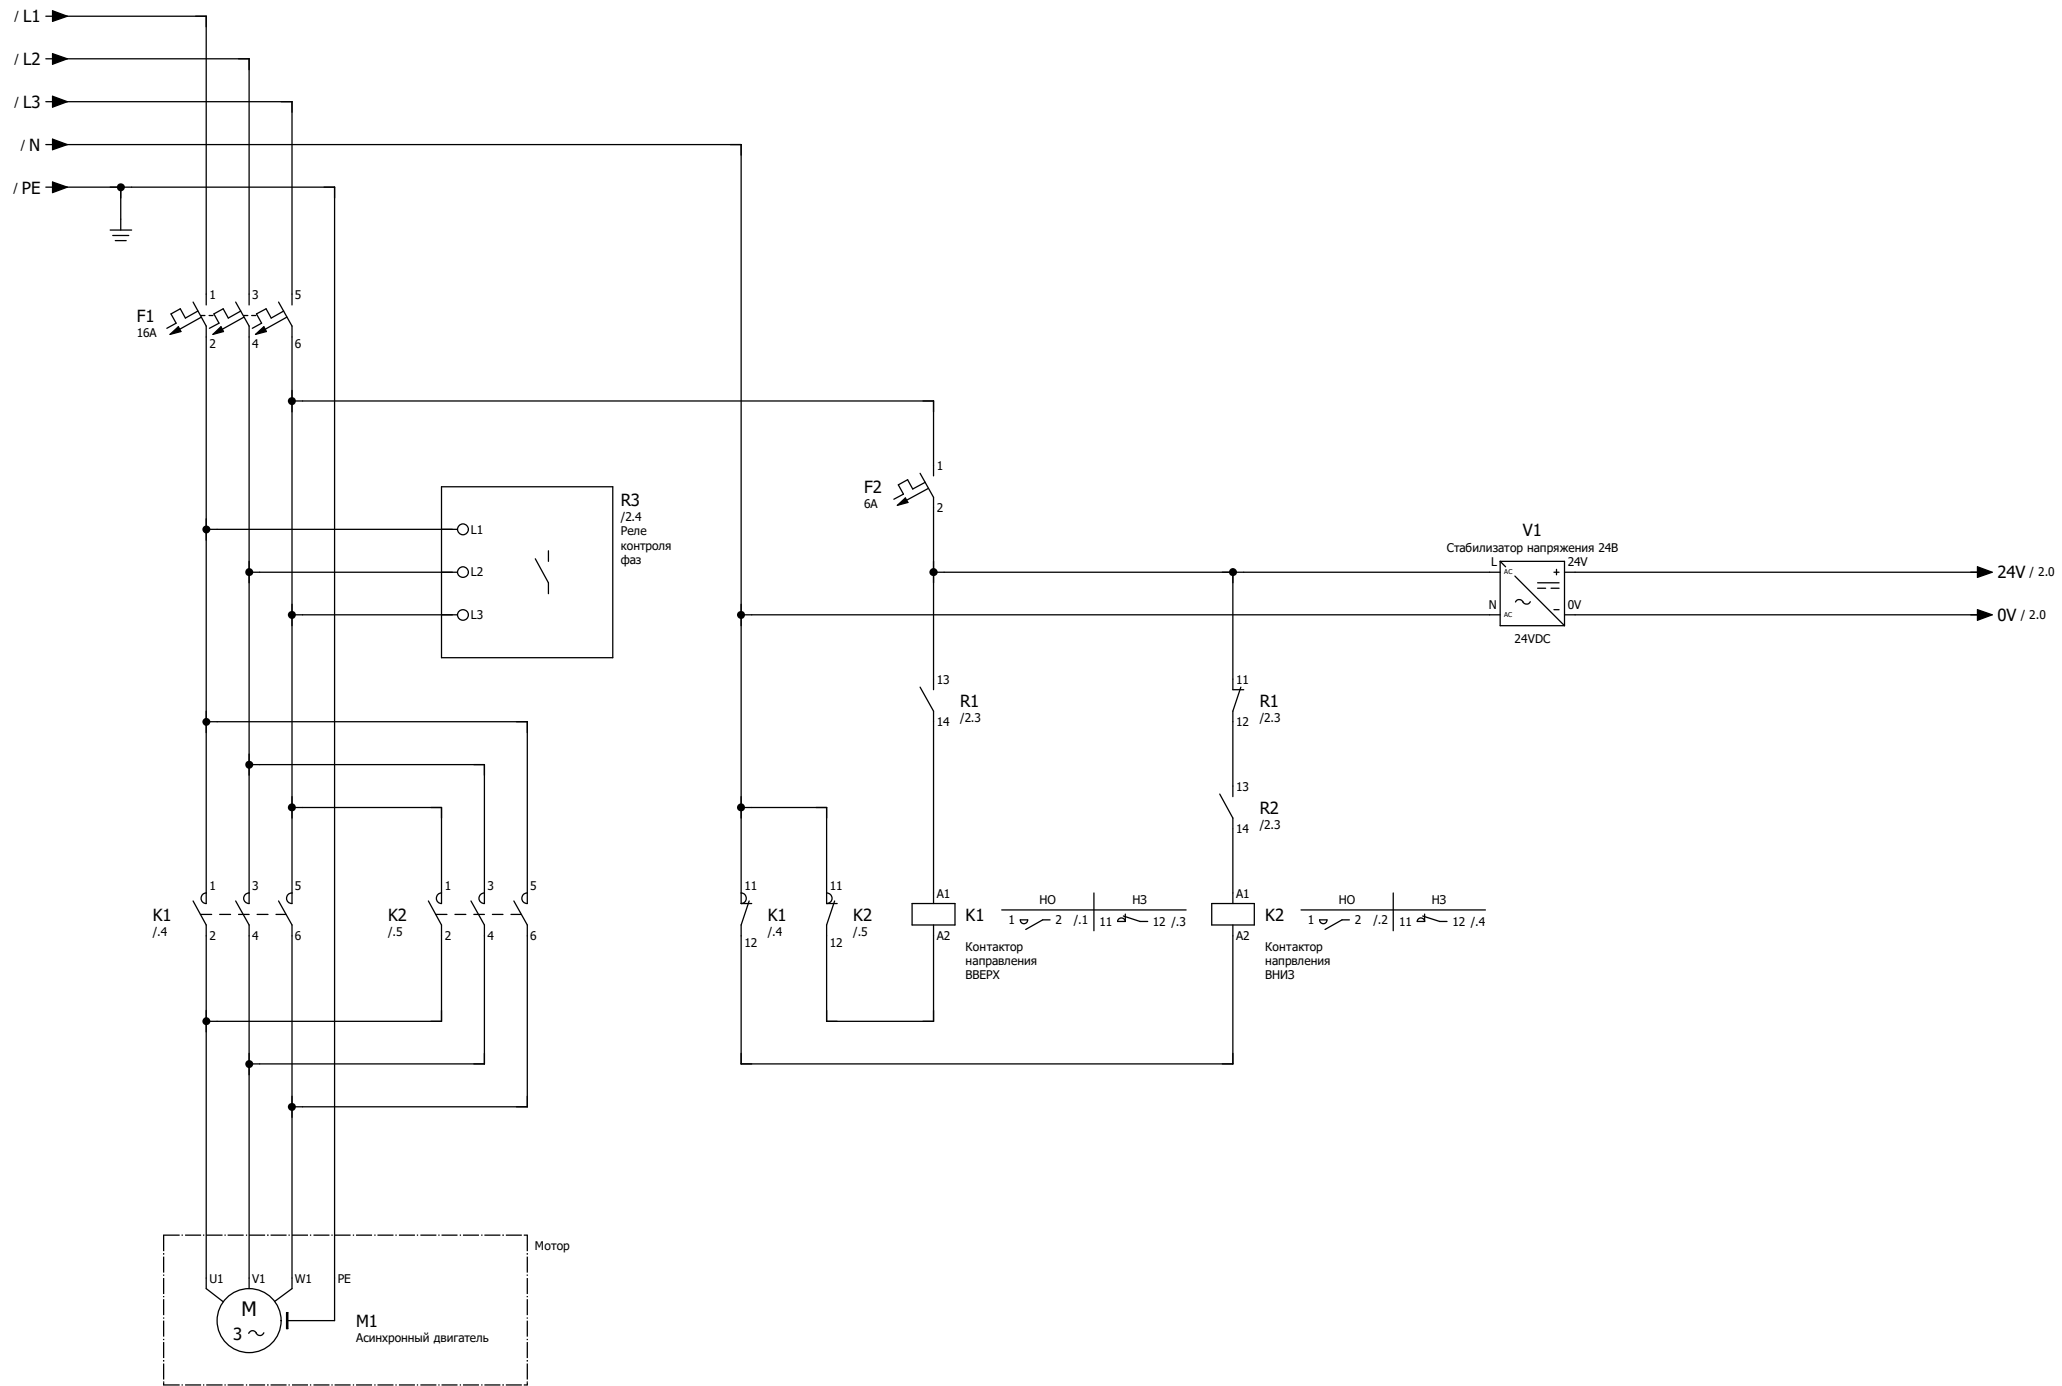



					Главная цепь Станция управления подъемника "КРОНА"		Лист
Ред.	Листов	№ докум.	Подп.	Дата			1

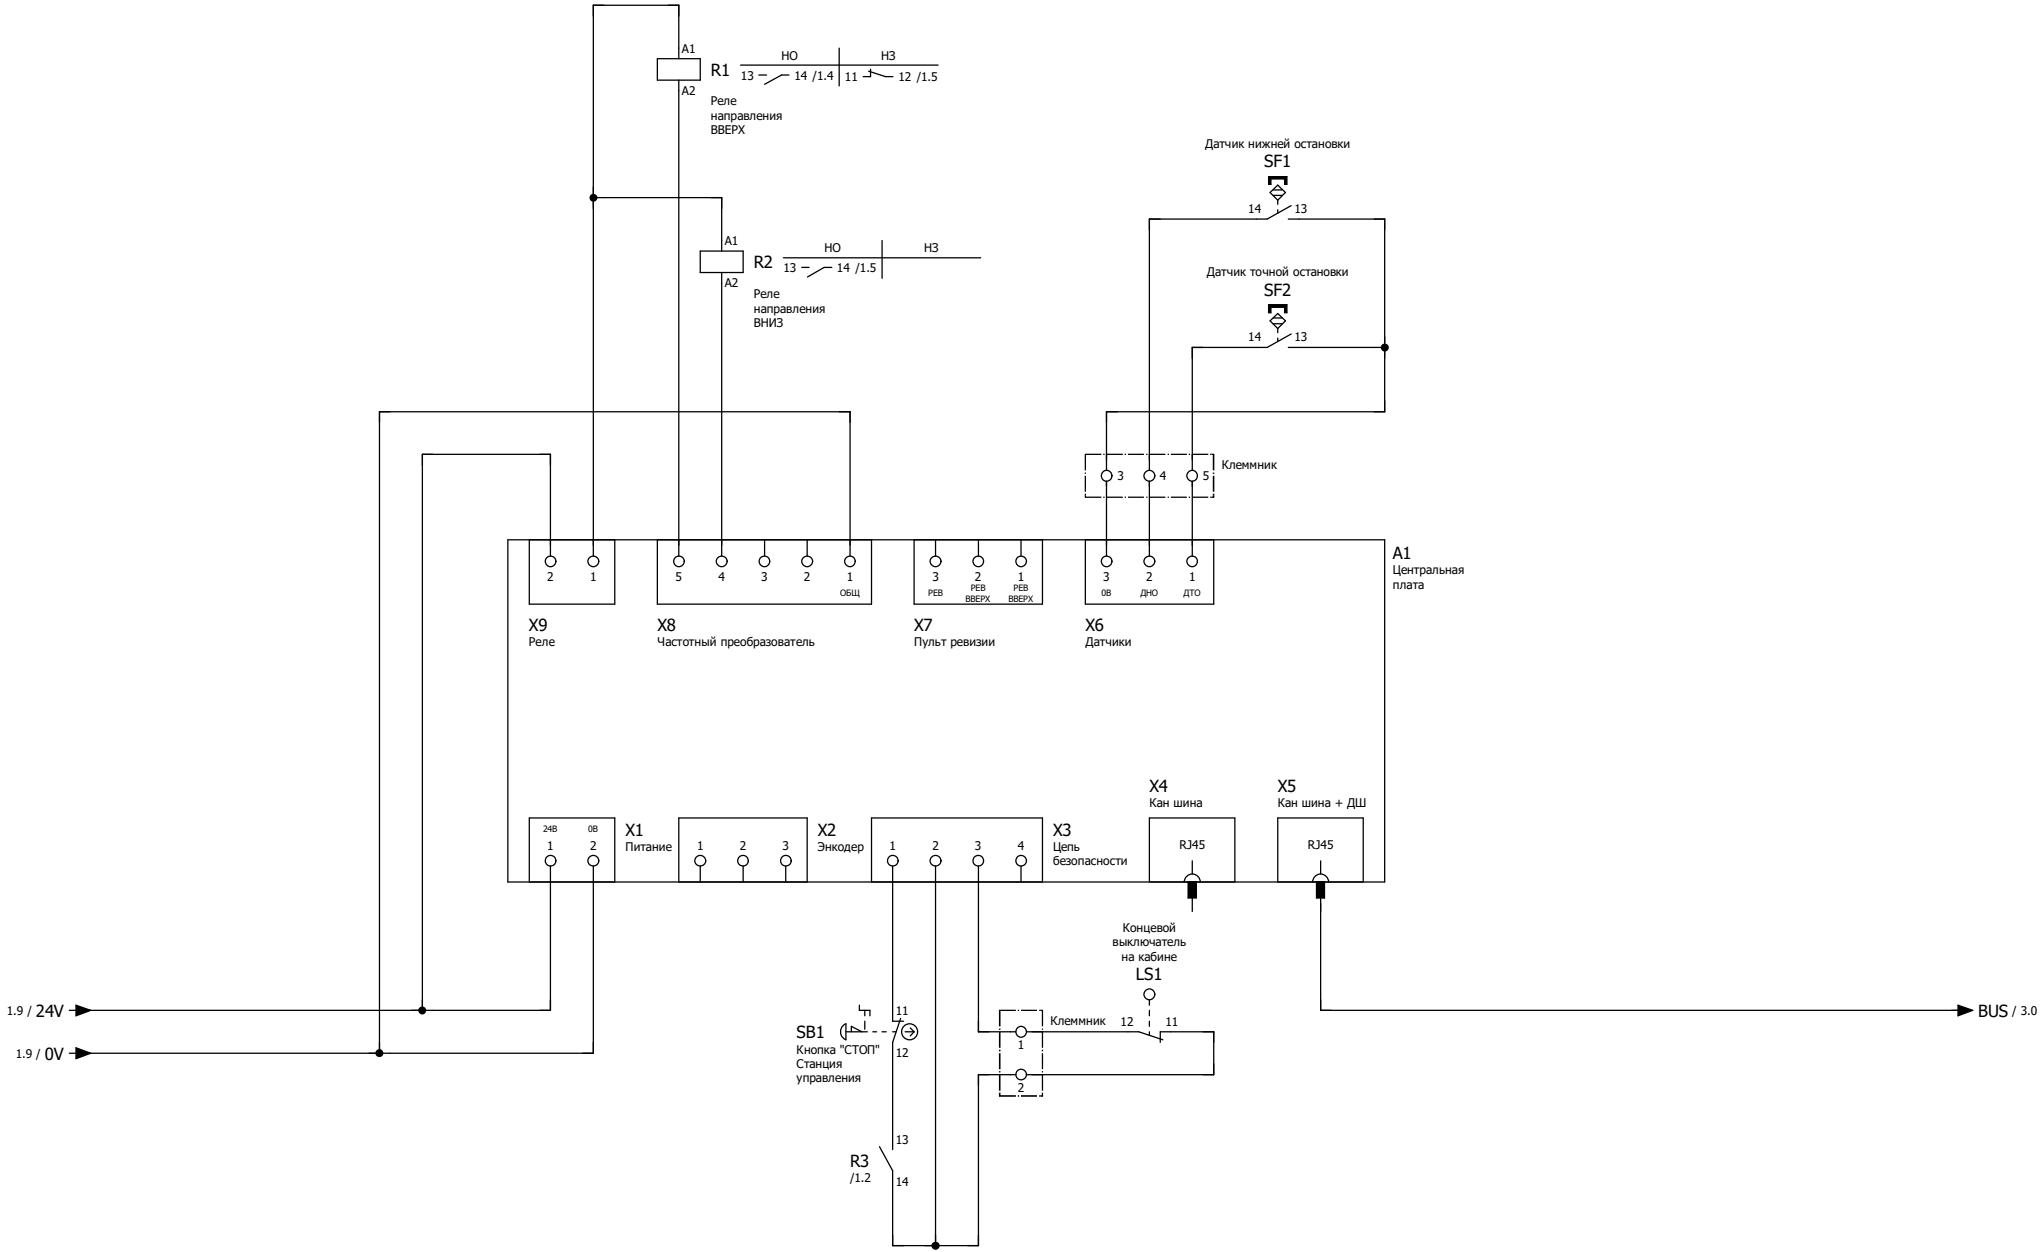

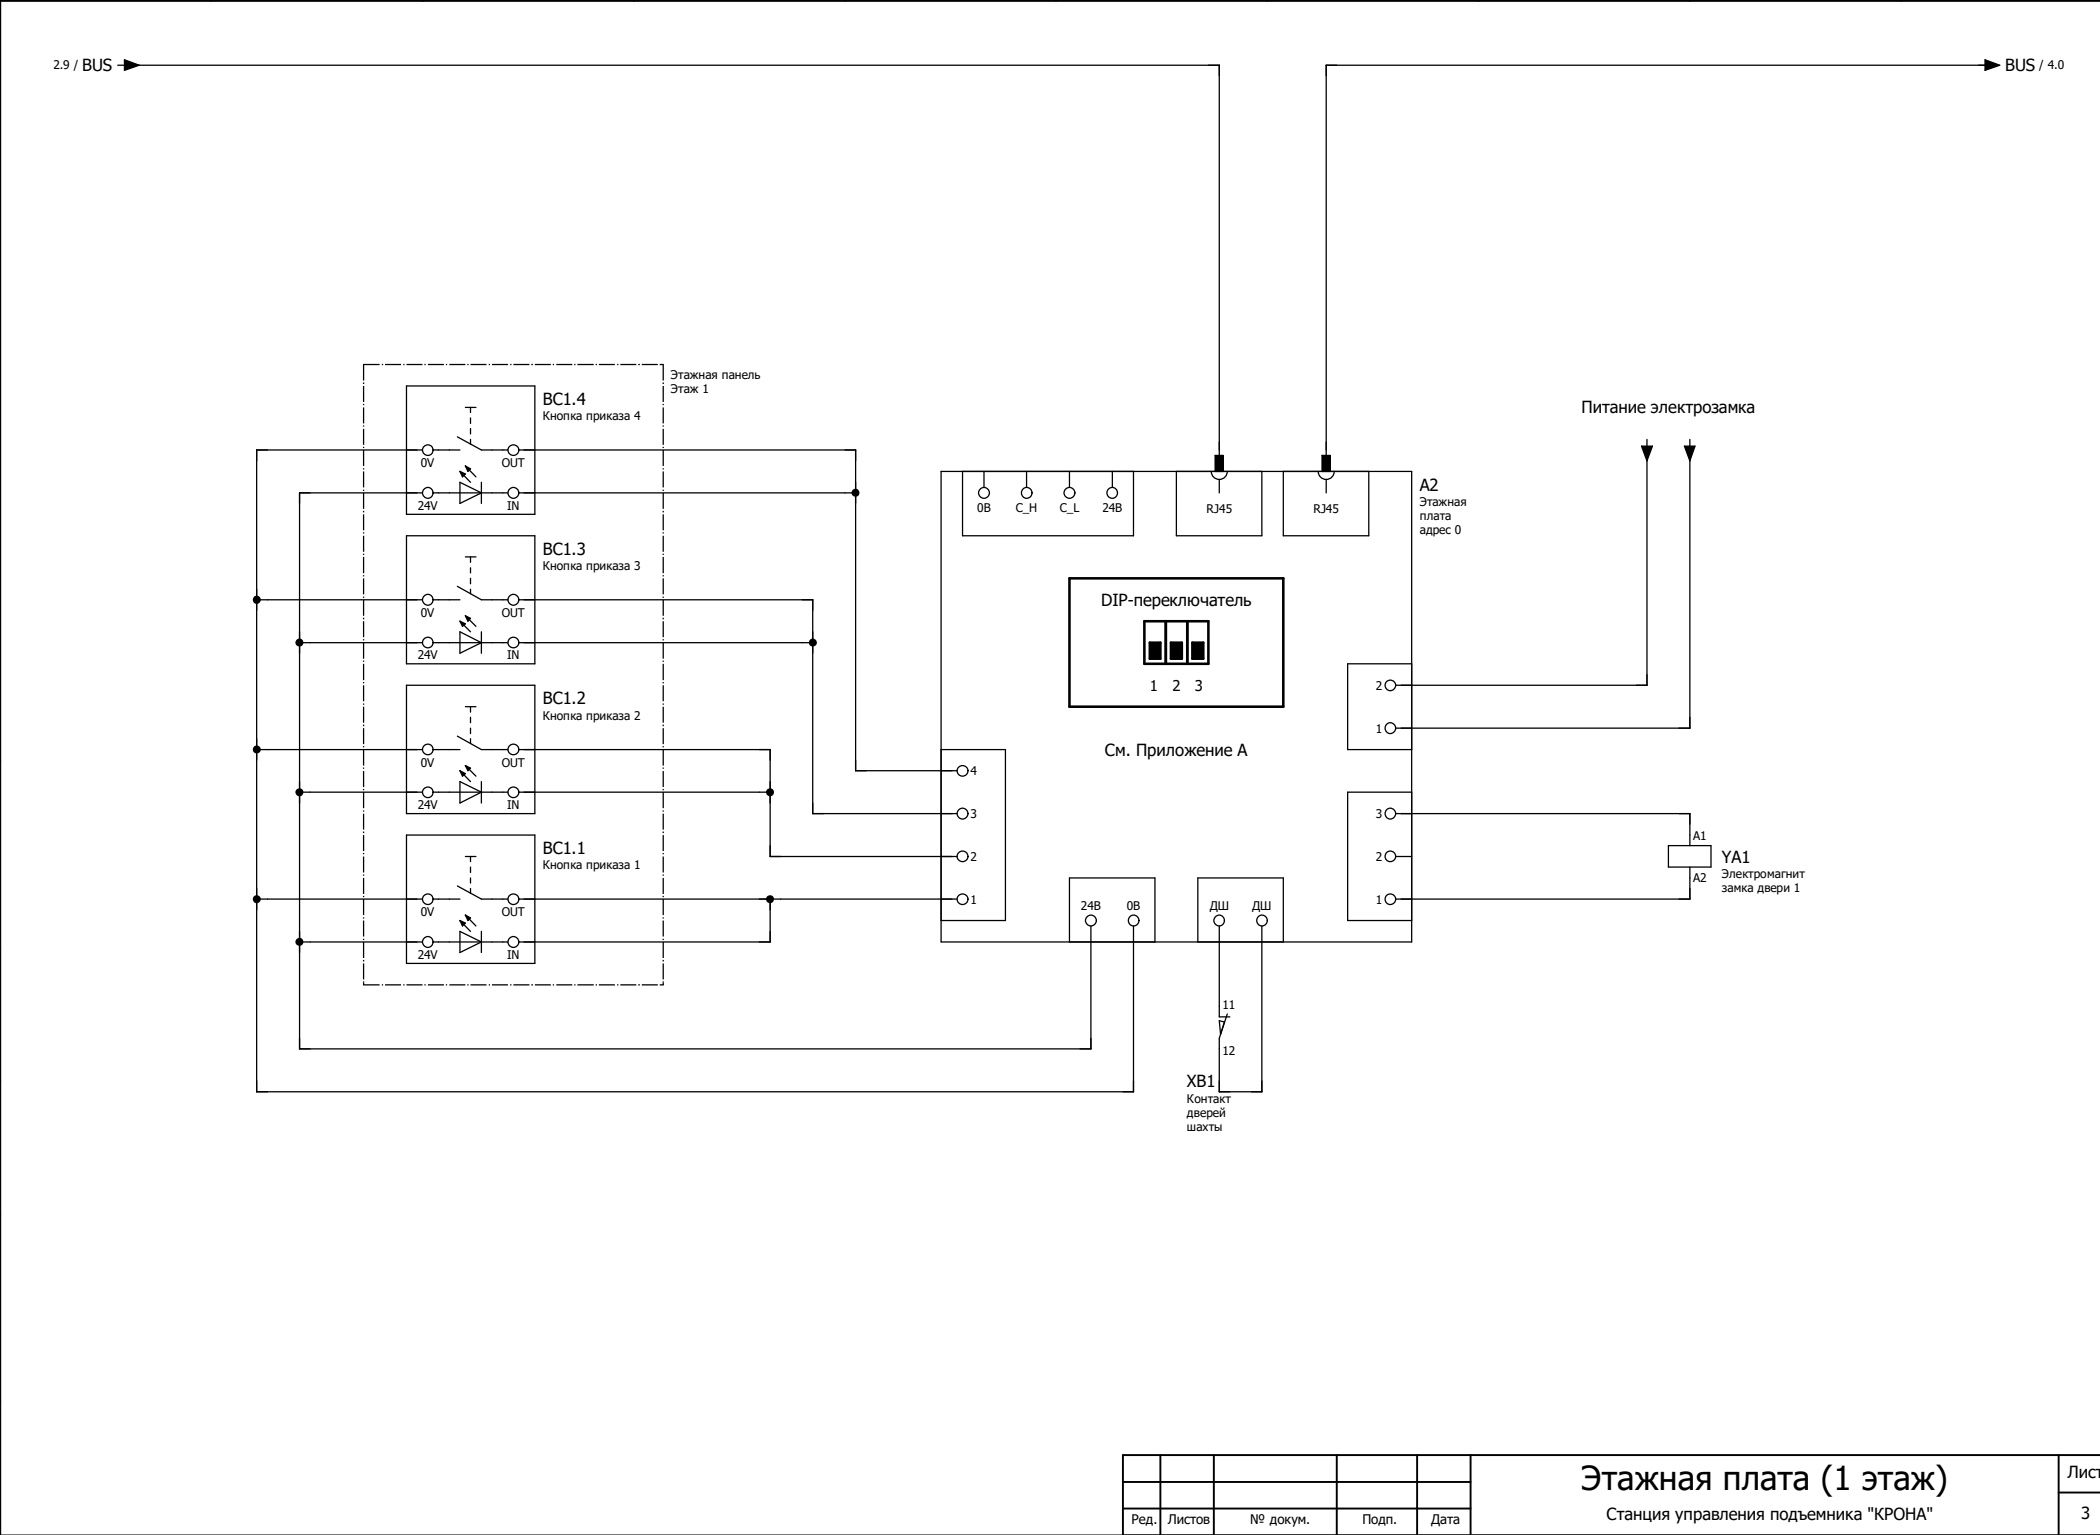

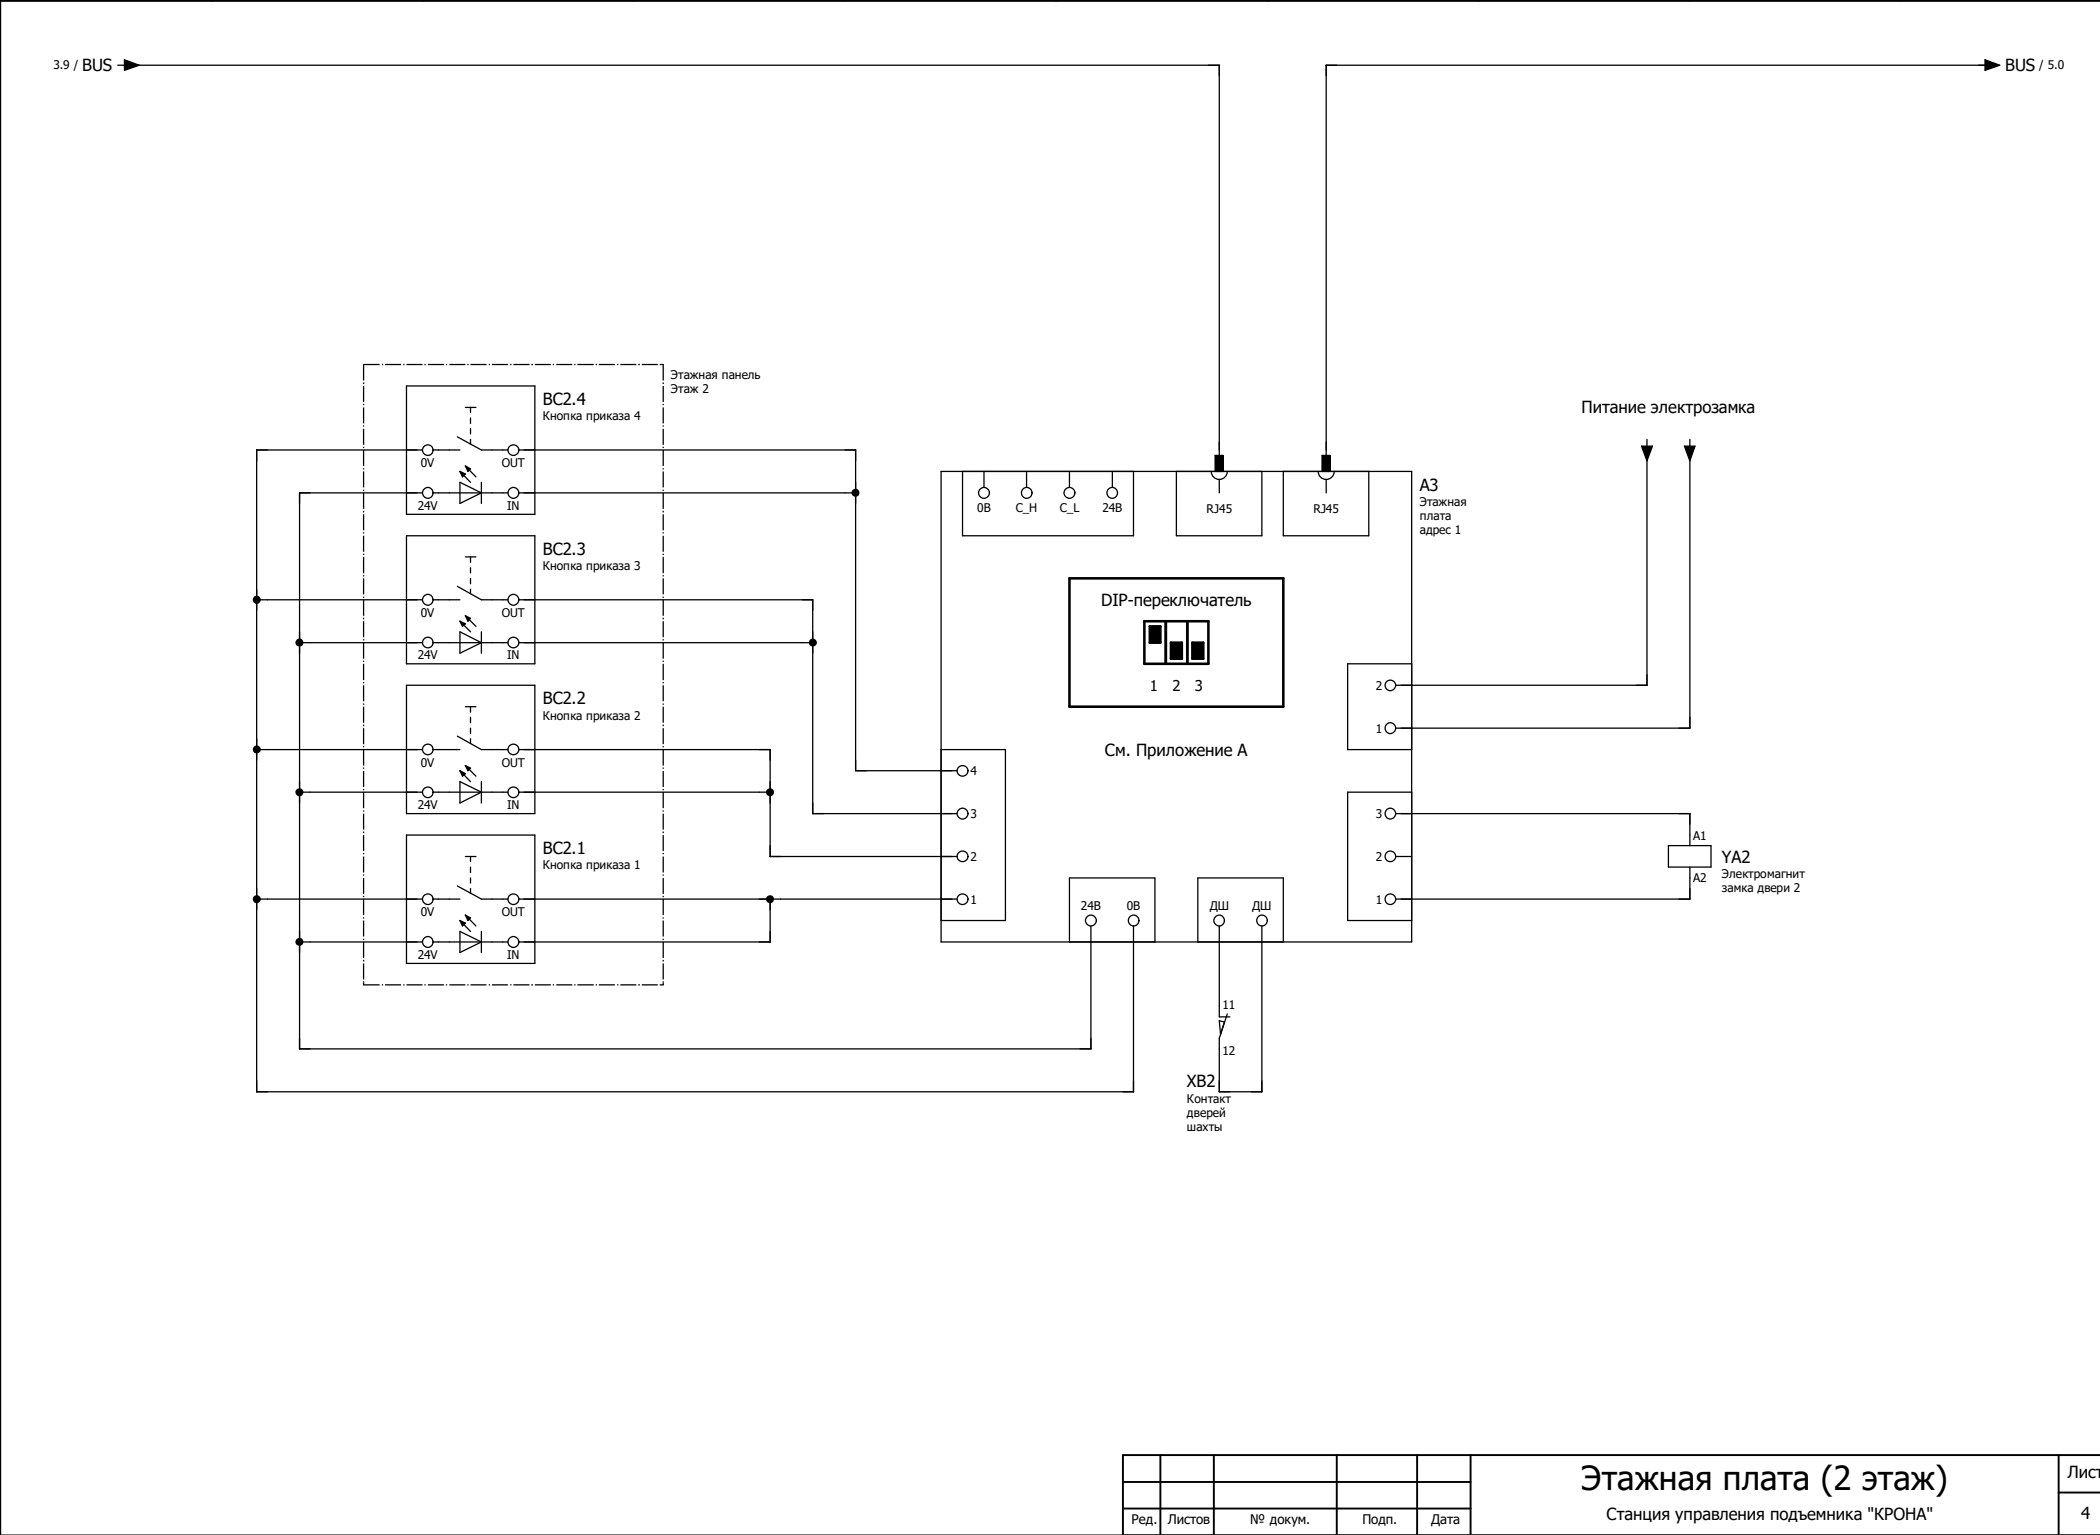

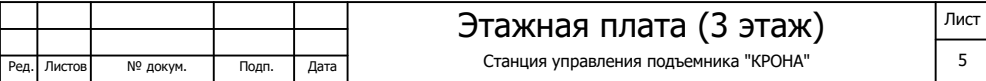

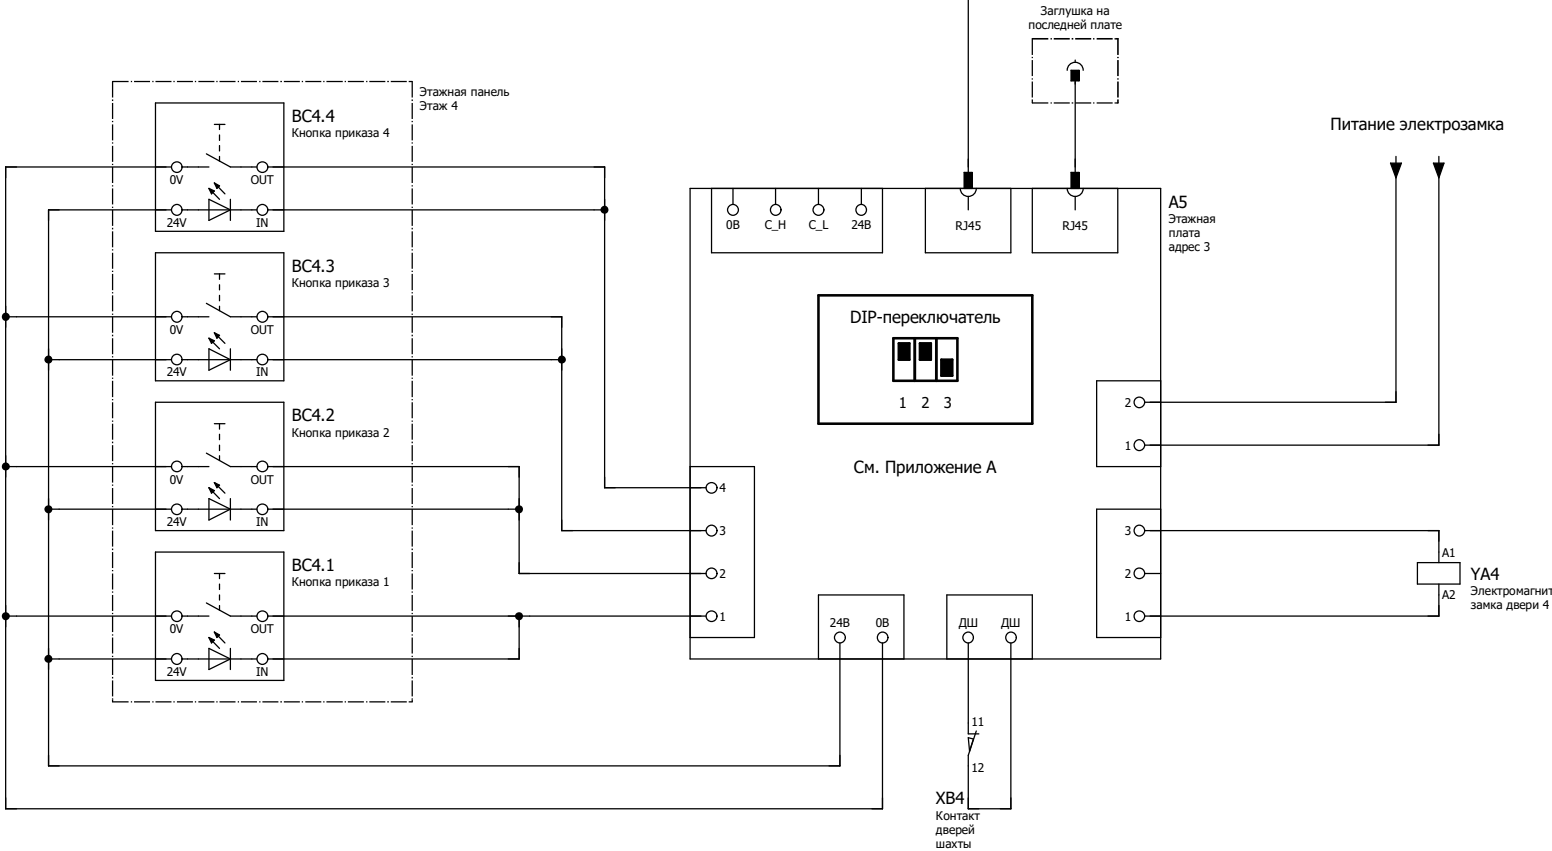

Перв. примен

Справ. №

Инв. № подл.	Подп. и дата	Взам. инв. №	Инв. № дубл	Подп. и дата



Этаж 1



Этаж 2



Этаж 3



Этаж 4